



plankaart

langsdoorsnede

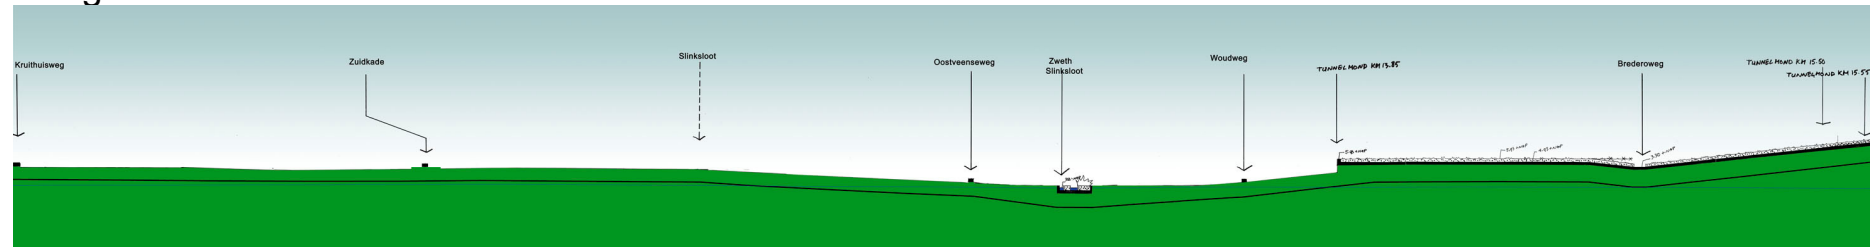

dwarsdoorsnedes

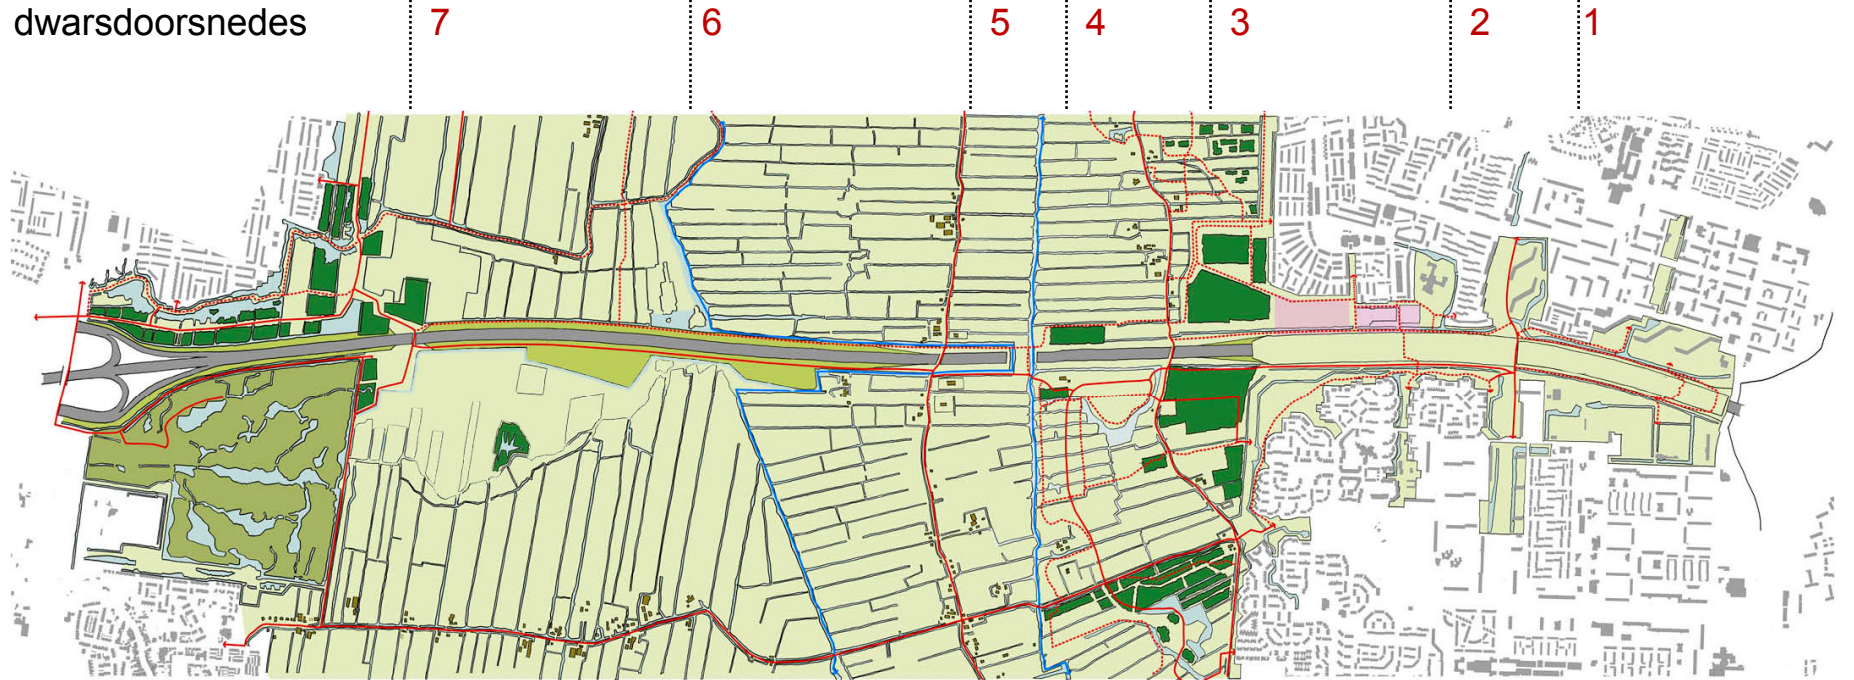

landelijk gebied: viaduct Zuidkade, aquaduct+ecopassage
Zweth (inclusief Slinkslot)

stedelijk gebied: trampassage bovenlangs, sportvelden ten
zuiden van de Brederweg op het tunneldek

De opgave

